









LEGENDE

-  Zuwegung Besucher
-  Hauptein- / ausgang
-  Unterflur-Hydrant
-  Löschwasserbrunnen
-  Sammelstelle
-  befahrbare Fläche
-  nicht befahrbare Fläche

Parkplatznutzung
Nationalparkhalle
 Hemkweg 2
 25938 Wyk auf Föhr
Großveranstaltungen

Blatt 1

 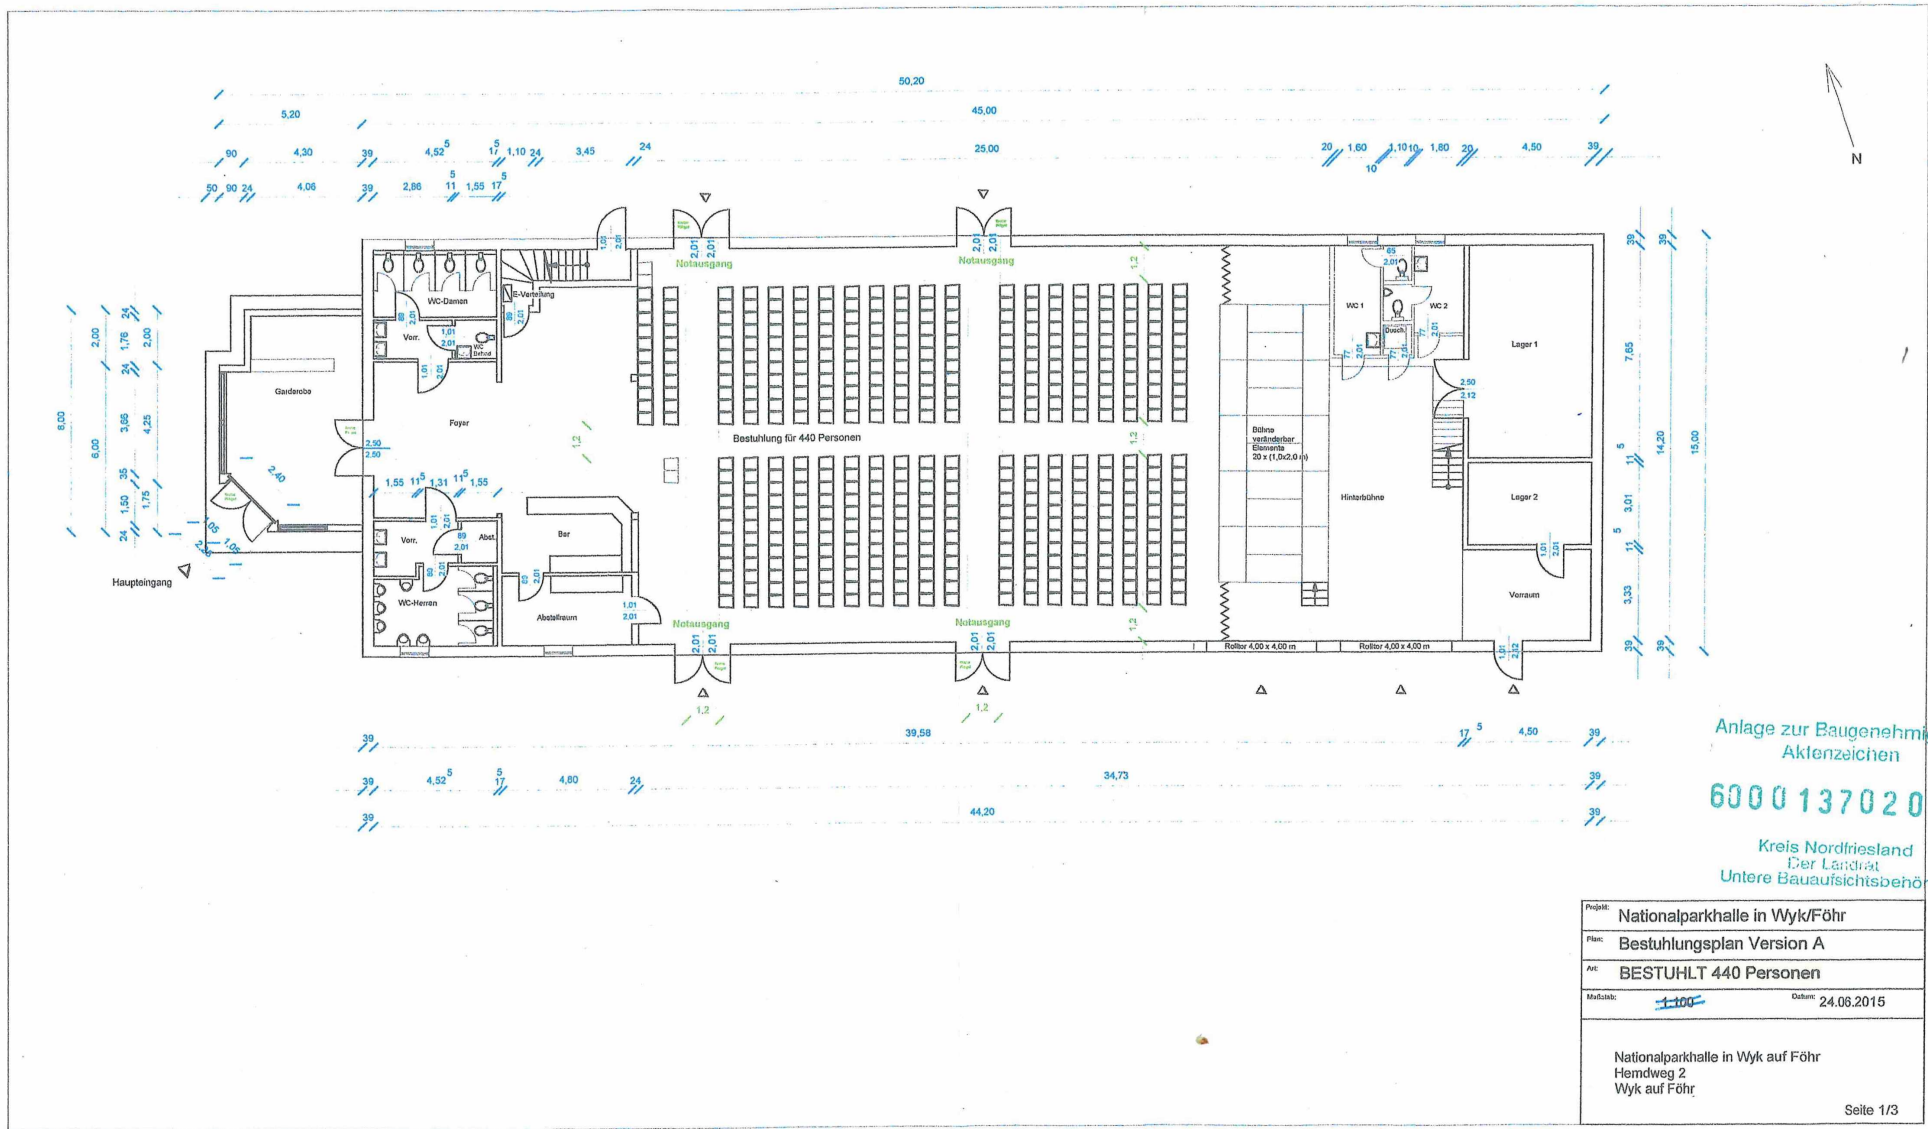

Anlage zur Baugenehmigung
Aktenzeichen

6000 13702 015

Kreis Nordfriesland
Der Landrat
Untere Bauaufsichtsbehörde

Projekt:	Nationalparkhalle in Wyk/Föhr	
Plan:	Bestuhlungsplan Version A	
Art:	BESTUHLT 440 Personen	
Maßstab:	1:100	Datum: 24.08.2015
Nationalparkhalle in Wyk auf Föhr Hemdweg 2 Wyk auf Föhr		

Seite 1/3

Gerret Martinen
Bautechniker Architekt
Buernstraat 8
25938 Wyk auf Föhr

Telefon: 04661/580447 Fax: 04661/580447

Gerret Martinen